


RZUT PIĘTRA

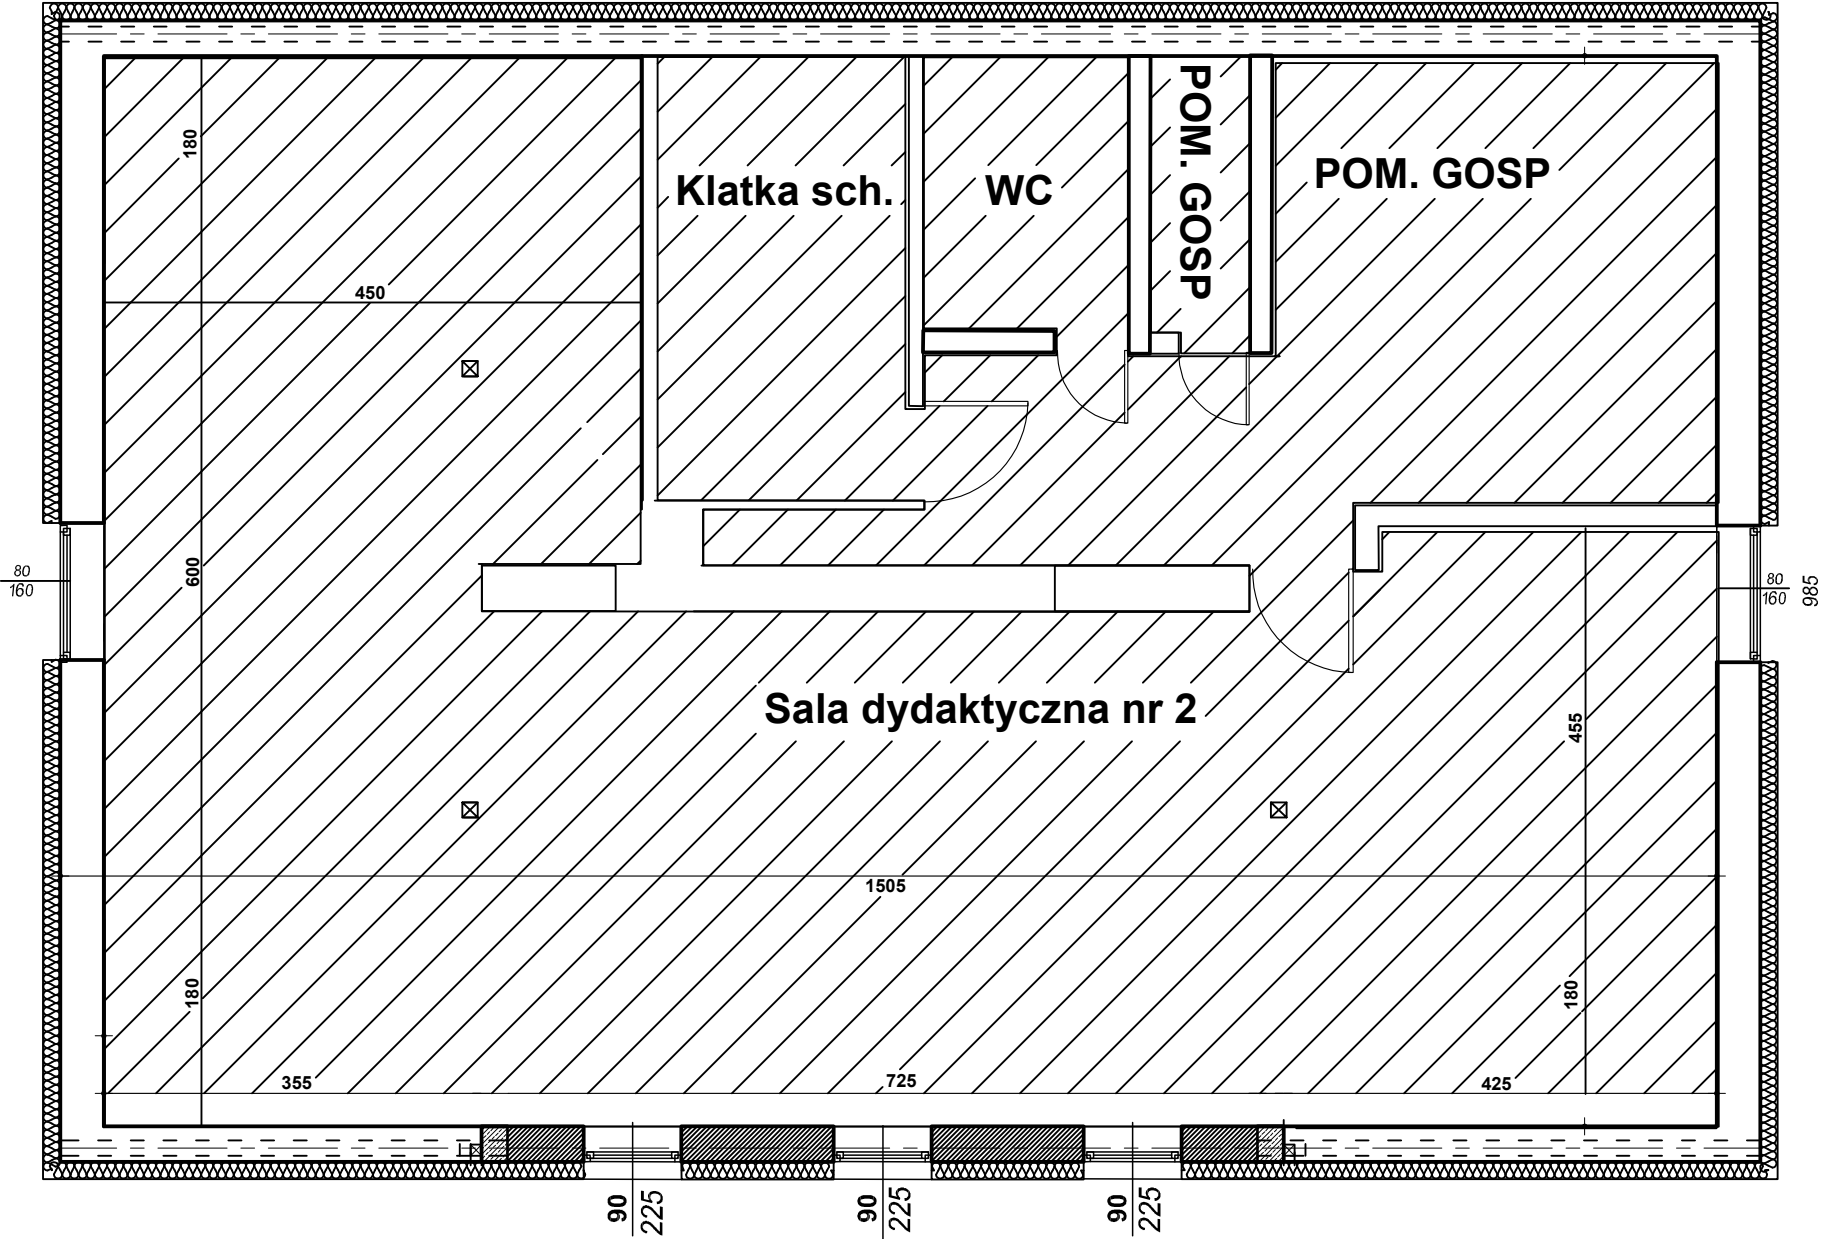

POWIERZCHNIA OBJĘTA ADAPTACJĄ