


RZUT PARTERU

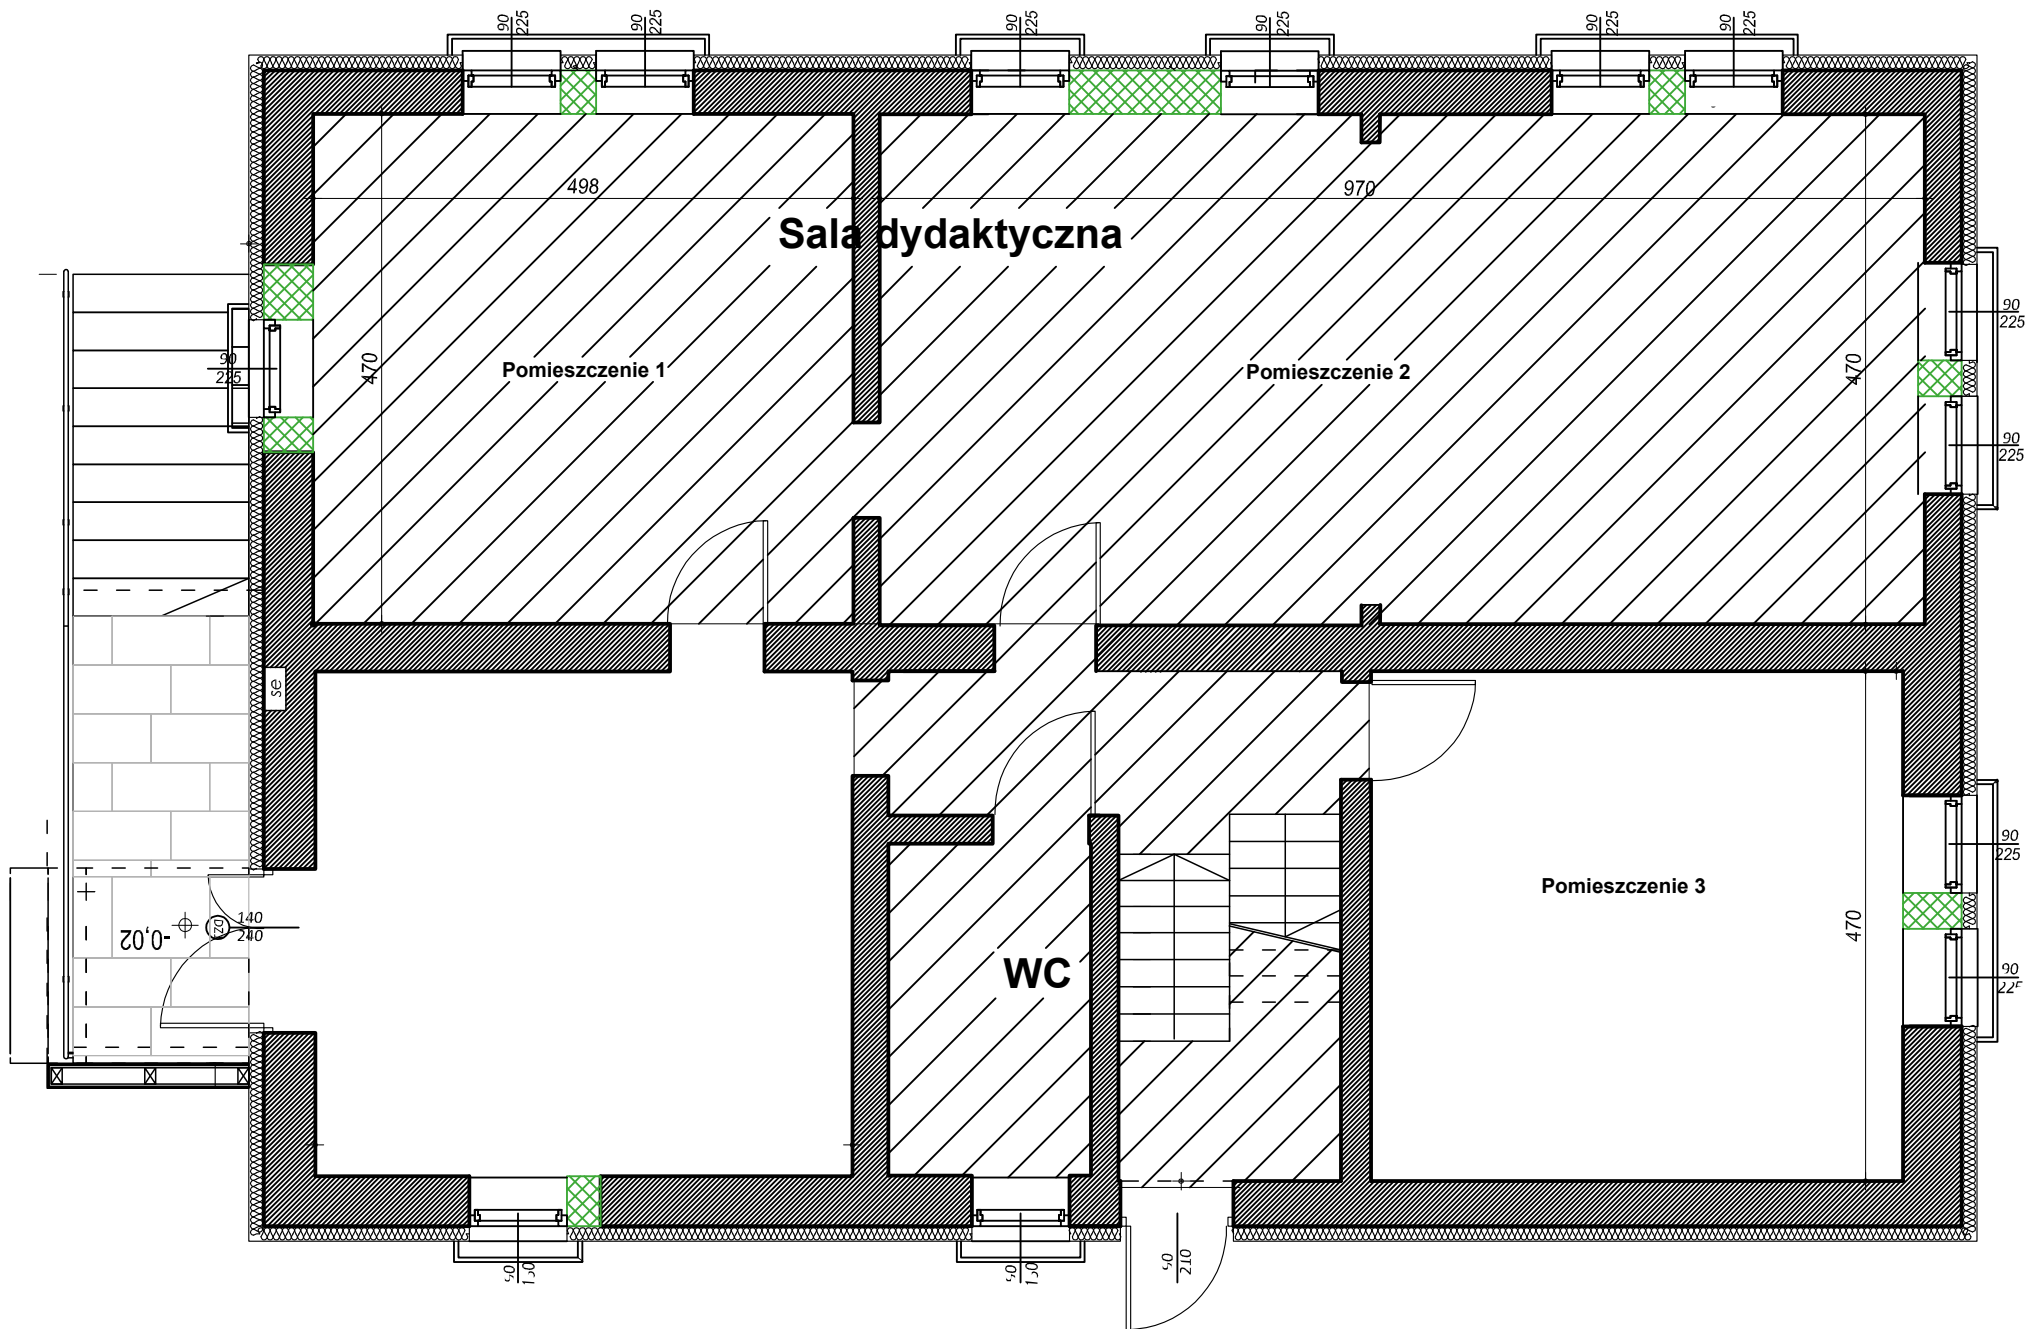

POWIERZCHNIA OBJĘTA ADAPTACJĄ